


# SUGGESTION D'IMPLANTATION



## ZONES D'ASPIRATION POUR RESERVES INCENDIE

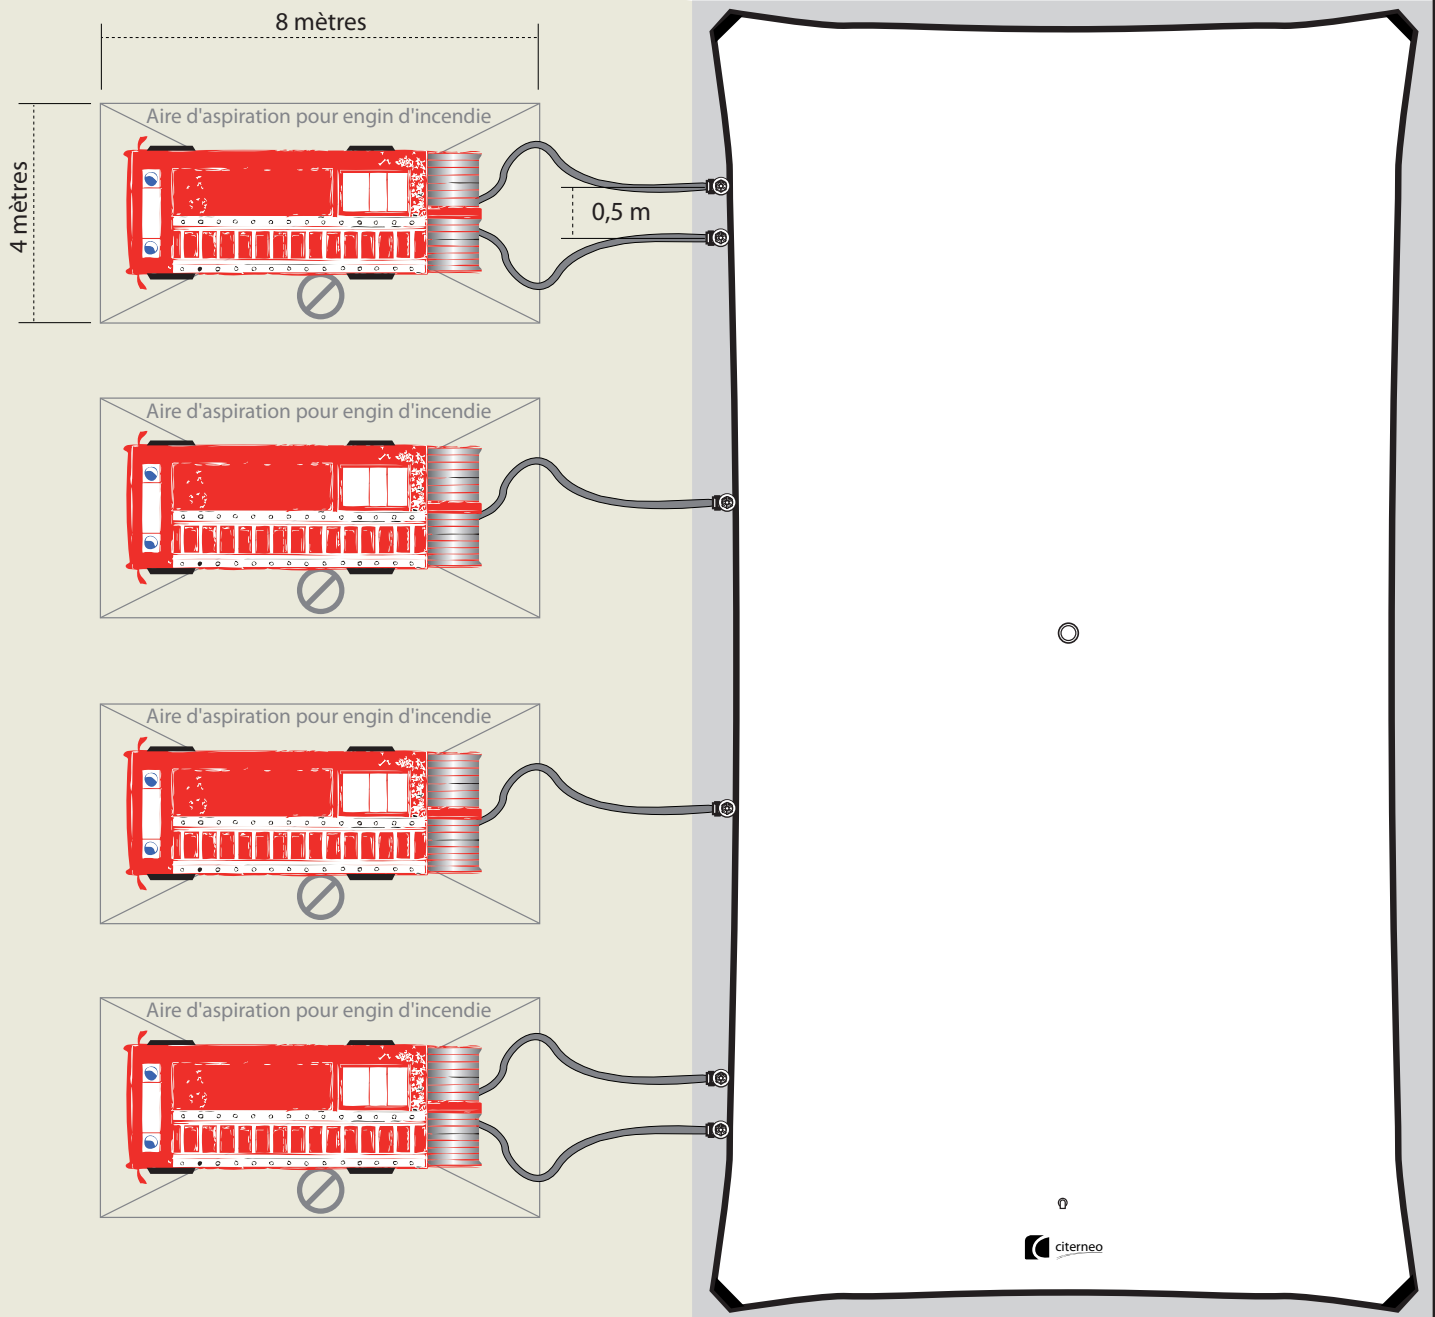

Piquage direct  
6 prises 2x2 + 2x1

VERSION :  
6.1.2